近年完成的类似项目情况表

项目名称	苏州高新区人民医院二期扩建项目
项目所在地	
发包人名称	苏州高新区人民医院（发包人：苏州高新置地有限公司）
发包人地址	
发包人联系人及电话	
合同价格	2139126000
开工日期	2014/12/20 0:00:00
竣工日期	2017/10/27 0:00:00
承担的工作	
工程质量	
项目经理(建造师)	王乃骏
技术负责人	
总监理工程师及电话	
项目描述	
备注	

苏州市工程建设项目中标通知书

编号： 320501201404231801010

中标单位：苏州建鑫建设集团有限公司:

苏高新区人民医院（代建方：苏州新高置地有限公司） 的 苏州高新区人民医院二期扩建项目土建安装总承包 的评标工作已结束根据工程招投标的有关法律、法规、规章和本工程招标文件的规定，确定你单位为中标人。

我方将于本中标通知书发出之日起30日内，依据本工程招标文件、你方的投标文件与你方签定合同。

你方中标条件如下：

1、中标范围与内容：苏州高新区人民医院二期扩建项目土建、安装施工总承包

2、中标价：21392.6031万元； 标底价：24,522.7609 万元;

3、中标工期：582天

4、中标质量标准：合格（主楼要求达到江苏省优质工程，扬子杯）

5、中标项目经理姓名、资质等级及资质证号：

王乃骏 壹级 苏132000802006

6、其他联合体成员：无

7、备注：

招标人（公章）

法定代表人（签章）

代理机构（公章）
（如有）

日期2014-07-07

监管部门备案章：

备案经办人：

备案日期：2014-07-08

中标通知书需招标办经办人签字并加盖备案章

注：申报'合同备案'、申报'安监' 的用户名为：建设单位企业用户名（默认是建设单位的"组织机构代码"），初始密码是：123456 ；申报'施工许可'、'质监'的用户名为：jsdw;密码为：2014070809487。申报安监系统用户名为：46695190－8；密码为：123456。若项目存在分包，申报分包合同备案用户名为：A1014032050202;密码为:66653520。

苏州市建设工程施工总承包合同备案表

合同备案编号：3205012013081207-ZB06　　2014 年 09 月 25 日

<table>
<tr><td colspan="2">工程名称</td><td colspan="3">苏州高新区人民医院二期扩建项目土建安装总承包</td><td>建设地址</td><td colspan="3">苏州高新区华山路</td></tr>
<tr><td colspan="2">发包人</td><td colspan="7">苏高新区人民医院（代建方：苏州新高置地有限公司）</td></tr>
<tr><td colspan="2">承包人</td><td colspan="3">苏州建鑫建设集团有限公司</td><td>企业资质</td><td colspan="3">一级</td></tr>
<tr><td colspan="2" rowspan="3">项目经理</td><td>姓名</td><td>王乃骏</td><td>身份证号</td><td colspan="3">230523197802230411</td></tr>
<tr><td>资格等级</td><td>壹级</td><td>资格证书号</td><td colspan="3">苏 132000802006</td></tr>
<tr><td>联系电话</td><td colspan="5"></td></tr>
<tr><td colspan="2">监理单位</td><td colspan="3">苏州中润建设管理咨询有限公司</td><td>项目总监</td><td>汪若峰</td><td>监理合同</td><td>已备案□</td></tr>
<tr><td rowspan="3">建设规模</td><td rowspan="2">房建</td><td rowspan="2">95000 M²</td><td>地上 M²</td><td rowspan="2">结构类型</td><td colspan="2" rowspan="2">混合结构</td><td>地上层</td></tr>
<tr><td>地下 M²</td><td>地下层</td></tr>
<tr><td>市政及其他</td><td colspan="6"></td></tr>
<tr><td colspan="2">总承包合同标的内容</td><td colspan="7">苏州高新区人民医院二期扩建项目土建、安装施工总承包</td></tr>
<tr><td colspan="2" rowspan="2">发包方式</td><td colspan="3" rowspan="2">公开招标</td><td>合 同 价</td><td colspan="3">21392.603097 万元</td></tr>
<tr><td>安全文明施工措施费</td><td colspan="3">元</td></tr>
<tr><td colspan="2">开竣工时间及工期</td><td colspan="3">2014-10-28 至 2016-05-31 ，
共 582 日历天</td><td>质量标准</td><td colspan="3">合格</td></tr>
</table>

项目管理机构人员名单

岗 位	姓名	资格证书号（岗位证号）	身份证号
施工员	俞刚	010509101142	320520198209181919
安全员	龚仁忠	苏建安 C（2006）0502530	320520197503271910
质量员	夏炎	030508100237	320586198208107818
材料员	顾晓青	苏材 00862	32052419611221643X

0

正 本

建 设 工 程 施 工 合 同

（GF-1999-0201）

工程名称：苏州高新区人民医院二期扩建项目土建安装总承包

项目发起人：苏州高新区人民医院

发包人：苏州新高置地有限公司

承包人：苏州建鑫建设集团有限公司

中华人民共和国建设部

制定

国家工商行政管理局

第一部分　合同协议书

项目发起人（全称）：苏州高新区人民医院（发包人：苏州新高置地有限公司）

法定代表人：

法定注册地址：　苏州高新区狮山路28 号高新商务广场 4楼

承包人（全称）：　苏州建鑫建设集团有限公司

法定代表人：　金伟康

法定注册地址：　苏州高新区塔园路 255号

发包人为建设(以下简称"本工程")，已接受承包人提出的承担本工程的施工、竣工、交付并维修其任何缺陷的投标。依照《中华人民共和国招标投标法》、《中华人民共和国合同法》、《中华人民共和国建筑法》、及其他有关法律、行政法规，遵循平等、自愿、公平和诚实信用的原则，双方共同达成并订立如下协议。

一、工程概况

工程名称：　苏州高新区人民医院二期扩建项目土建安装总承包

工程地点：　苏州高新区华山路

工程内容：　苏州高新区人民医院二期扩建项目土建、水电安装施工(除土建及水电安装二项工程外，其余工程全部由发包人另行平行发包。)

群体工程应附"承包人承揽工程项目一览表"(附件 1)

工程立项批准文号：苏高新发改项【2012】474 号

资金来源：国有

二、工程承包范围

承包范围：苏州高新区人民医院二期扩建项目土建、安装施工总承包

详细承包范围见第七章"技术标准和要求"。

三、合同工期

计划开工日期：　2014 年 10 月 28 日

计划竣工日期：　2016 年 05 月 31 日

工期总日历天数 582 天。自监理人发出的开工通知中载明的开工日期起算。

四、质量标准

工程质量标准：合格（主楼要求达到江苏省优质工程，扬子杯）

五、合同形式

本合同采用固定综合单价合同形式。

六、签约合同价

金额(大写)：贰亿壹仟叁佰贰拾贰万陆仟零叁拾元贰角柒分 元(人民币)

(小写)￥：213926030.97 元

其中：安全文明施工费：5473608.51 元

暂列金额：5000000 元(其中计日工金额元)

材料和工程设备暂估价：/ 元

专业工程暂估价：/ 元

七、承包人项目经理：

姓名：王乃骏；职称：工程师；

身份证号：230523197802230411；建造师执业资格证书号：苏132000802006；

建造师注册证书号：/。

建造师执业印章号：/。安全生产考核合

格证书号：苏建安B(2005)0511047。

八、合同文件的组成

下列文件共同构成合同文件：

1、本协议书；

2、中标通知书；

3、投标函；

4、专用合同条款；

5、通用合同条款；

6、技术标准和要求；

7、图纸；

8、已标价工程量清单；

9、其他合同文件。

上述文件互相补充和解释，如有不明确或不一致之处，以合同约定次序在先者为准。

造价员	王坚	986748	320520197305091935

拟专业分包、劳务分包		
拟专业分包、劳务分包类别	拟分包金额	计划实施时间

委托经办人	姓　名	黄李虎	身份证号码	32090219860402201X	
	通讯地址	苏州市金阊区西环路 2115 号		联系电话	13771778353

发包人承诺：	备案机关意见：
本表填报的内容及提交的所有材料的原件或复印件是真实的，如有任何虚假，概由本单位承担，与备案机关无关，特此承诺。 （盖章）　年　月　日	（盖章）2019年9月9日

九、本协议书中有关词语定义与合同条款中的定义相同。

十、承包人承诺按照合同约定进行施工、竣工，交付并在缺陷责任期内对工程缺陷承担维修责任。

十一、发包人承诺按照合同约定的条件、期限和方式向承包人支付合同价款。

十二、本协议书连同其他合同文件正本一式 两 份，合同双方各执 一 份；副本一式 捌 份，其中一份在合同报送建设行政主管部门备案时留存。

十三、合同未尽事宜，双方另行签订补充协议，但不得背离本协议第八条所约定的合同文件的实质性内容。补充协议是合同文件的组成部分。

项目发起人（盖章）

法定代表人
或委托代理人：

电话
传真

开户银行
账号

承包人（盖章）

法定代表人
或委托代理人：

电话
传真

开户银行
账号

2014.9.9

发包人（盖章）

法定代表人
或委托代理人：

电话
传真

开户银行
账号

使用国外图纸的要求及费用承担：不使用国外图纸

二、双方一般权利和义务

5、工程师

5.2 监理单位委派的工程师

姓名：汪若峰　　职务：总监理工程师

发包人委托的职权：施工期间的"五控"、"二管"、"一协调"，需要取得发包人批准才能行使的职权：A、同时担任多个项目的总监；B、调整批准的监理规划；C、调换总监代表或主要专业监理工程师；D、签发开、停工令；E、处理施工索赔问题，审批工期延长；F、审批工程变更的费用和工期费用。

5.3 发包人派驻的工程师

姓名：杨永亮　　职务：项目经理

职权：经发包人授权并在授权范围内代表发包人行使发包人权利，全面负责本工程的组织、协调和管理，签发或签署各种相关指令，报表及支付凭证，处理施工过程中的各有关事宜。

5.6 不实行监理的，工程师的职权：

7、项目经理

姓名：王乃骏　　职务：项目经理

8、发包人工作

8.1 发包人应按约定的时间和要求完成以下工作：

（1）施工场地具备施工条件的要求及完成的时间：已基本到位。

（2）将施工所需的水、电、电讯线路接至施工场地的时间、地点和供应要求：发包人在开工前提供施工用水水源和用电电源，场内铺设电路、水路由施工单位自理。施工用电用水费用由施工单位含在合同价中。

（3）施工场地与公共道路的通道开通时间和要求：已到位。

（4）工程地质和地下管线资料的提供时间：需要时工程地质勘察报告、地下管线资料由发包人提供，承包人协助收集。

（5）由发包人办理的施工所需证件、批件的名称和完成时间：建筑工程规划许可证、施工许可证，正式开工前。

（6）水准点与座标控制点交验要求：正式开工前，现场交接。

（7）图纸会审和设计交底时间：正式开工前。

（8）协调处理施工场地周围地下管线和邻近建筑物、构筑物（含文物保护建筑）、古树名木的保护工作：承包人负责处理，如有费用支出由承包人承担。

（9）双方约定发包人应做的其他工作：如涉及，双方现场协商。

8.2 发包人委托承包人办理的工作：如涉及，双方现场协商。

9、承包人工作

单位工程竣工验收证明书

工程名称：苏州高新区人民医院二期扩建项目　　验收日期：2017 年 10 月 27 日

建设单位	苏州高新区人民医院（代建：苏州新高置地有限公司）				监理单位	苏州中润建设管理咨询有限公司			
施工单位	苏州建鑫建设集团有限公司				设计单位	启迪设计集团股份有限公司			
建筑面积	95088.6 ㎡	工程造价	21392.6 万元	结构层次	框架结构 地下 2 层 地上 15 层	开竣工日期	2014.12.20-2016.10.30	质量等级	合格
验收意见	已按照设计图纸、施工规范要求施工，完成合同内工程量，符合图纸设计与施工规范及国家强制性条文要求。								

施工单位	监理单位	建设单位	设计单位	城建档案管理机构	有关单位
项目负责人： 法人代表： （签字） （公章）	总监理工程师： 法人代表： （签字） （公章）	工地代表： 单位负责人： （签字） （公章）	参加人员： （签字） （公章）	参加人员： （签字） （印鉴）	参加人员： （签字） （公章）

中华人民共和国

建筑工程施工许可证

编号 320591201409300101

根据《中华人民共和国建筑法》第八条规定，经审查，本建筑工程符合施工条件，准予施工。

特发此证

发证机关

日 期 2014/9/30

建设单位	苏州高新区人民医院（代建方：苏州新高置地有限公司）		
工程名称	苏州高新区人民医院二期扩建项目土建安装总承包		
建设地址	苏州高新区人民医院南侧，长江路西侧		
建设规模	65088.6平方米	合同价格	21392.60 万元
设计单位	苏州设计研究院股份有限公司		
施工单位	苏州建鑫建设集团有限公司		
监理单位	苏州中润建设管理咨询有限公司		
合同开工日期	2014/10/28	合同竣工日期	2016/5/31
备注			

注意事项：

一、本证放置施工现场，作为准予施工的凭证。

二、未经发证机关许可，本证的各项内容不得变更。

三、建设行政主管部门可以对本证进行查验。

四、本证自核发之日起三个月内应予施工，逾期应办理延期手续，不办理延期或延期次数、时间超过法定时间的，本证自行废止。

五、凡未取得本证擅自施工的属违法建设，将按《中华人民共和国建筑法》的规定予以处罚。

承诺书

苏州市公共资源交易中心：

我单位在苏州市公共资源交易电子化平台中提交了苏州高新区人民医院二期扩建项目土建安装总承包（项目名称）业绩信息。

现我单位郑重承诺：我单位提交的业绩信息及上传的所有附件都真实有效，如有弄虚作假等行为，自愿接受相关法律法规及《关于印发《苏州市国有投资建设工程项目招标投标及相关政府采购失信惩戒办法（试行）》的通知》的处理。

承诺人：苏州建鑫建设集团有限公司

（公司盖章）


单位工程竣工验收证明书

工程名称：苏州高新区人民医院二期扩建项目　　验收日期：2017 年 10 月 27 日

建设单位	苏州高新区人民医院（代建：苏州新高置地有限公司）				监理单位	苏州中润建设管理咨询有限公司			
施工单位	苏州建鑫建设集团有限公司				设计单位	启迪设计集团股份有限公司			
建筑面积	95088.6 ㎡	工程造价	21392.6 万元	结构层次	框架结构 地下 2 层 地上 15 层	开竣工日期	2014.12.20-2016.10.30	质量等级	合格
验收意见	已按照设计图纸、施工规范要求施工，完成合同内工程量，符合图纸设计与施工规范及国家强制性条文要求。								

施工单位	监理单位	建设单位	设计单位	城建档案管理机构	有关单位
项目负责人： 法人代表： （签字） （公章）	总监理工程师： 法人代表： （签字） （公章）	工地代表： 单位负责人： （签字） （公章）	参加人员： （签字） （公章）	参加人员： （签字） （印鉴）	参加人员： （签字） （公章）



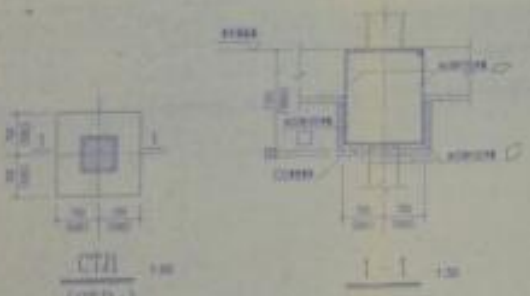

CTJ1
(CTJ1a)

1 - 1

说明

1. 本施工图未标注基础垫层厚度参照03SG320-3(2)《混凝土结构施工图平面整体表示方法制图规则和构造详图》独立基础、条形基础、筏形基础(板式、梁板式)构造详图，其中垫层厚度和材质应满足设计要求。
2. 1.下面未注明者为C30。
3. 基础底标高详见基础平面图-13.300。

承台平法施工图

CSIAD


吉林高新区人民医院


承台平法施工图


1:100

2015.04.21

S-01-105C

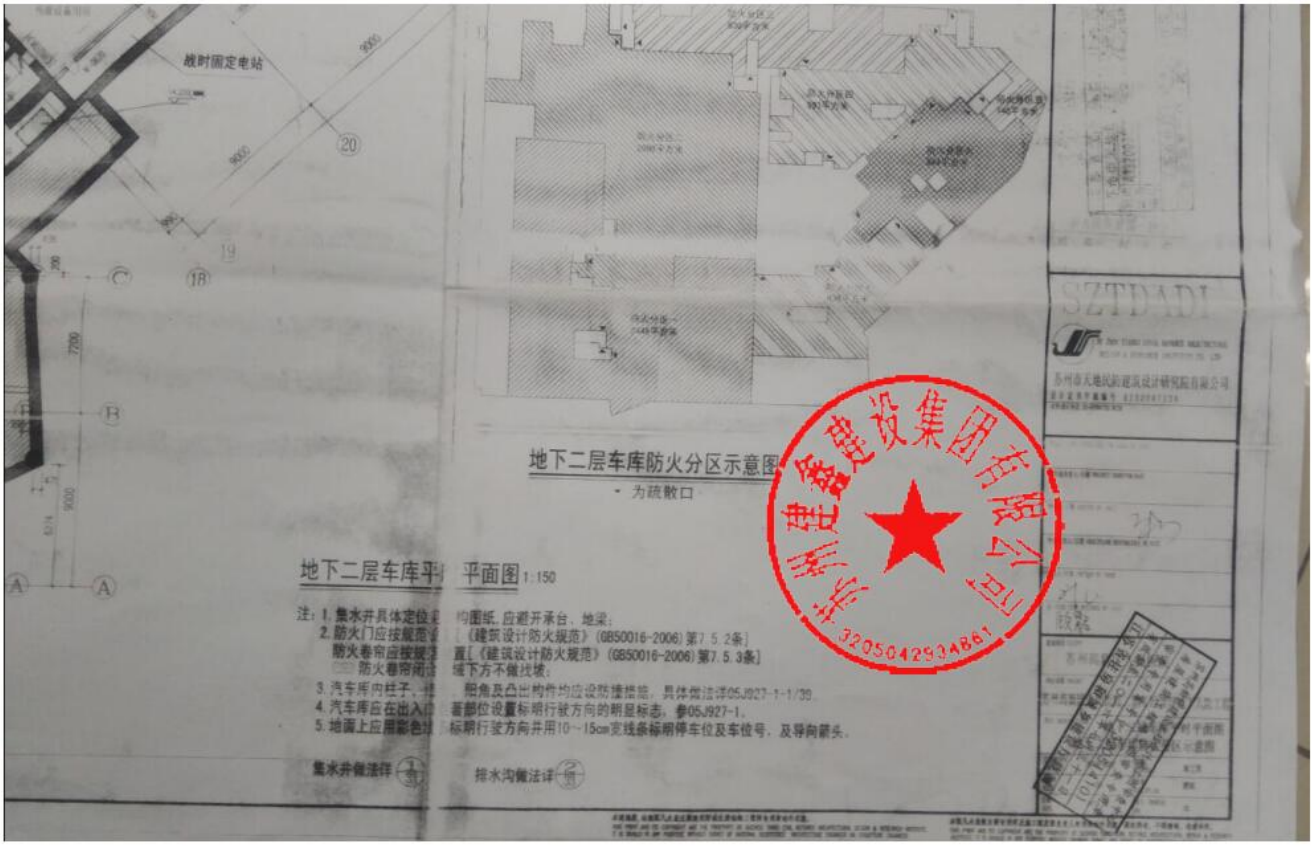
战时固定电站
地下二层车库防火分区示意图
为疏散口
地下二层车库平面图 1:150
注：1. 集水井具体定位
2. 防火门应按规范
防火卷帘应按规
防火卷帘闭
3. 汽车库内柱子、
4. 汽车库应在出入
5. 地面上应用彩色
集水井做法详
排水沟做法详
SZTDADI

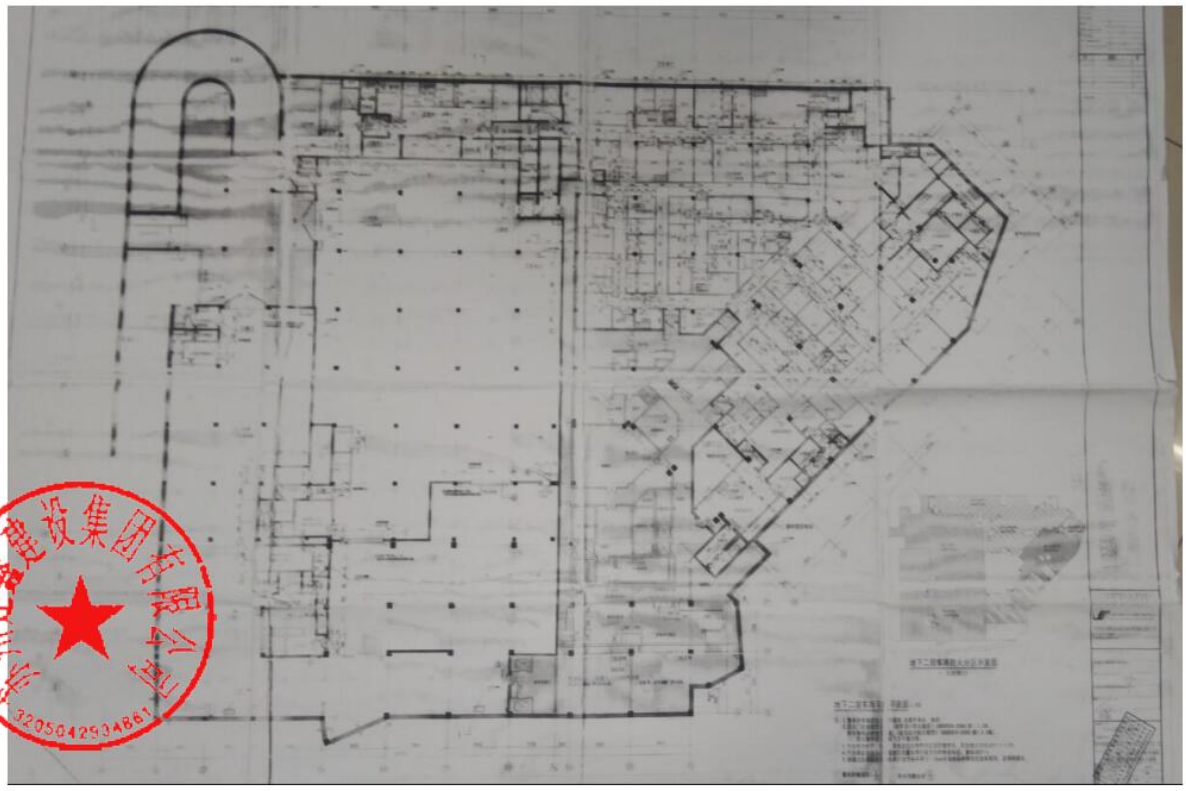

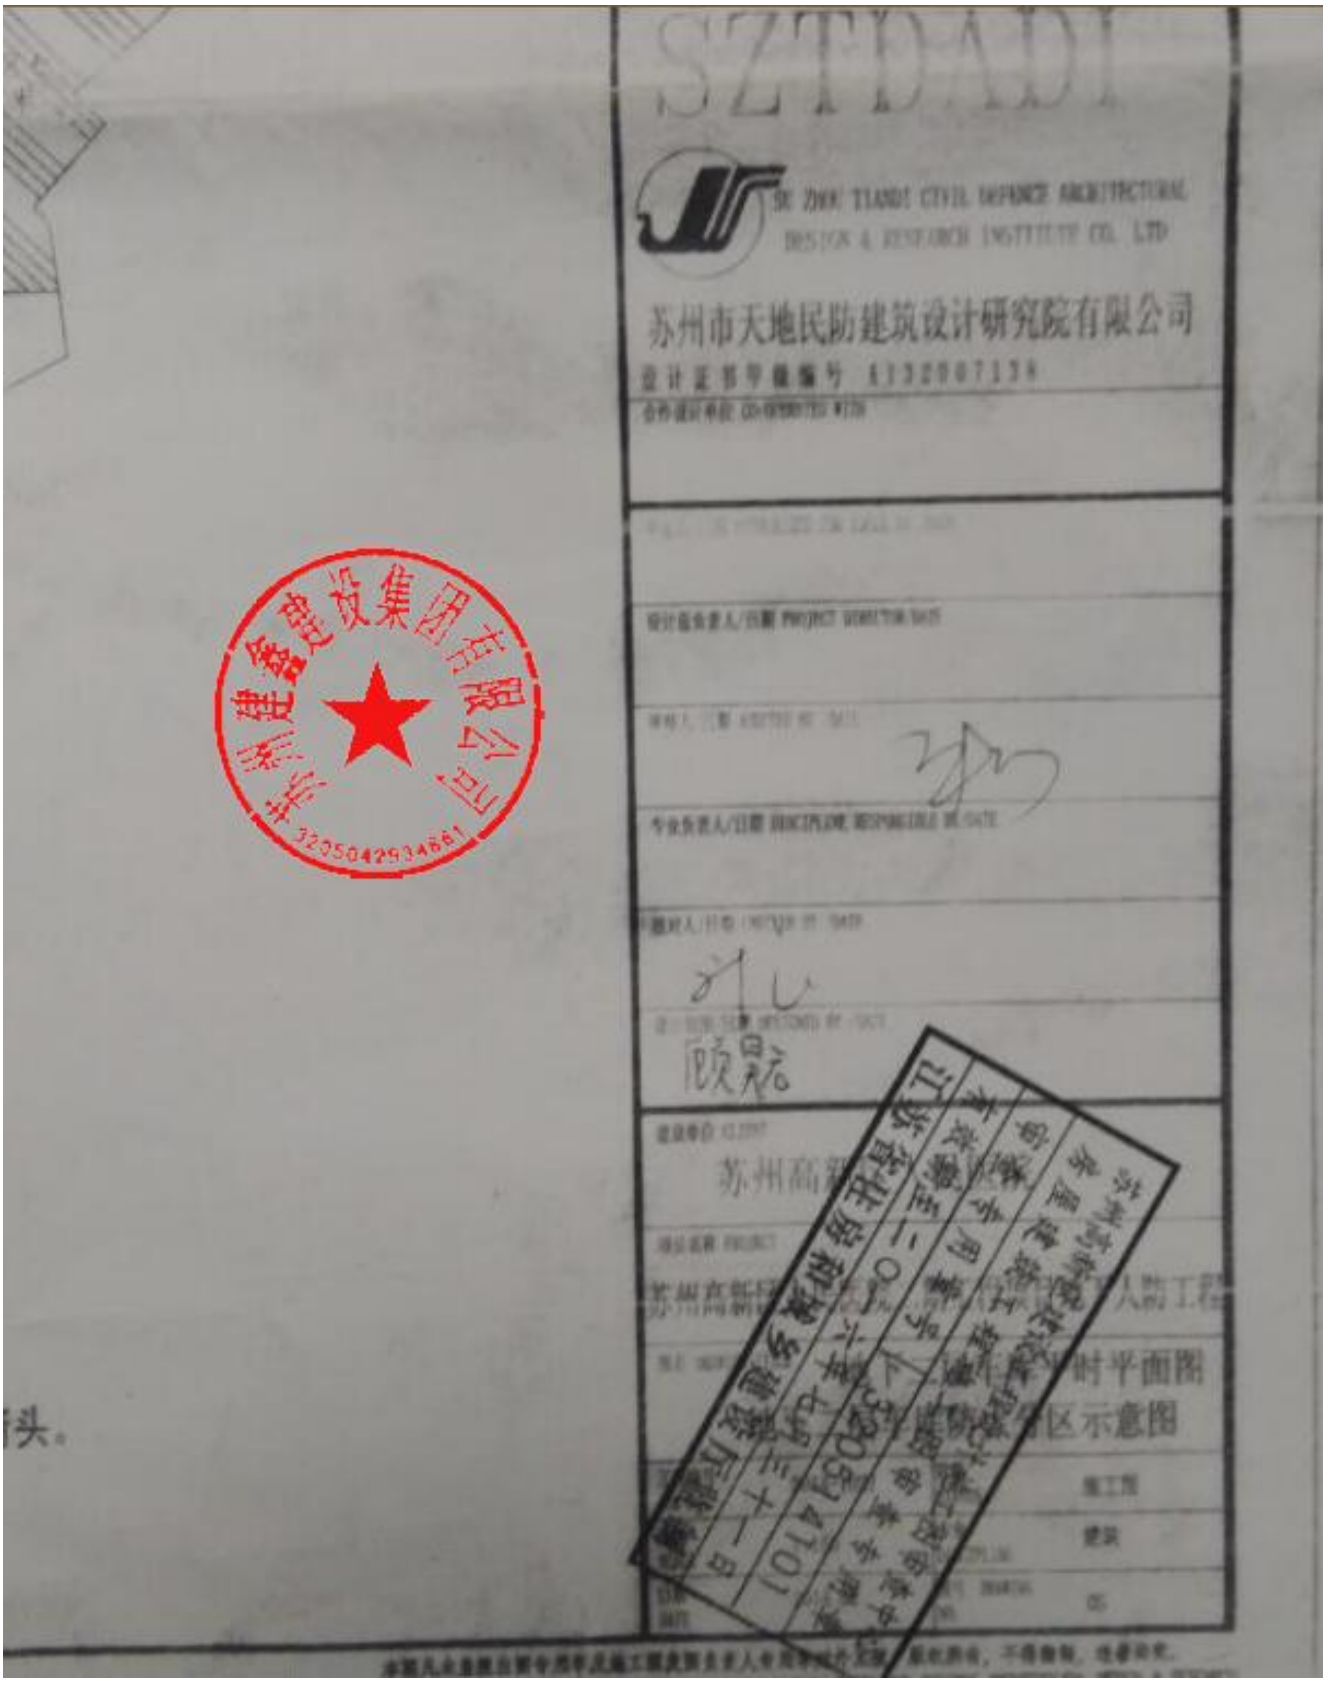
SZTD-ADI
苏州市天地民防建筑设计研究院有限公司
顾总

1.

1.1 2013-210

1.2 2013-K-190

1.3

1.3.1 GB 50352-2005)

1.3.2 GB 50045-95(2005

1.3.3 JGJ 46-88)

1.3.4 JGJ 67-2006)

1.3.5 JGJ/T 66-2011)

1.3.6 JGJ/T 100-98)

1.3.7 GB 50067-97)

1.3.8 GB 50763-2012)

1.3.9 GB 50038-2005)

1.3.10 GB 50096-2006)

1.3.11

1.3.12

2.

2.1 8194.29 62873.20 321.09 7.24

2.2 0.5 50 4.

2.3

2.4

3.

3.1 0.002 3.90 0.18

3.2 30

3.3

3.4

4.

4.1 15 2 0.5

4.2

4.3 5.0

4.4

4.5 C20

4.6

4.7 3.75

4.8

4.9 GB763.3

4.10

4.11

4.12 5.0

5.

5.1 GB 50345-2012 4.11.2 4.11.25

5.2 GB50207-2012) 20 4.

5.3

5.4 PVC

5.5 300 300

5.6

5.7

5.8

5.9

5.10

5.11

(1)

(2)

(3)

5.12 40 C20

5.13

6.

6.1 JJ/724-2004

6.2 300

6.3

6.4

6.5 300

(1)

(2)

(3) C20

6.6 300

6.7

7.

7.1 GB50108-2008).

7.2 0.5

7.3

7.4 0.301-61-1

7.5 GB50208-2011)

8.

8.1 GB5037-95).

8.2 GB50209-2010)

8.3 3-5m 12m 20mm /3-

8.4 GJ33-2001).

8.5

9.

9.1

9.2 GGJ02/J62-2008)

9.3 GB/T7106-2008)

9.4

9.5

a. 7 8

b. 5m2

c.

d.

e.

f.

g.

h.

i.

j.

9.6 C

9.7 GB/T7106-2008) GB/T7106-2008)

9.8

9.9

9.10

10.

10.1 GJ02-2003). GJ133-2001).

10.2 GB/T 21086-2007).

10.3 GJ813-2009) 200414).

10.4

10.5 0.5

10.6

10.7

10.8

10.9 GB/T15225-94 30

11.

11.1

11.2 800 500 150 050 100

11.3

11.4

11.5

11.6 GB50222-95).

11.7

11.8

11.9

11.10

11.11

12.

12.1

12.2 (2012)67).

12.3 GJ123-1/3 GJ123-1/24 J86123-1/44.

12.4

13. 0.

13.1

13.2 5 150 300mm 50mm 100mm

13.3 70m

13.4 12

13.5 0.5 24 24 50mm 100mm

13.6 0.75 2mm

14.

14.1 A-01-A06.

14.2

15.

15.1 GB50763-2012).

15.2 0.05

15.3

15.4 0.05 Ref: 4.4.6).

15.5 800mm 0.35m

15.6 05J927-1 91.

15.7

15.8 GB50763-2012) 0.6 3.7 1 3.7.2

(1)

1.8m

1m

0.9m

1.2m

03J926-115-4

03J926-31

(2)

0.8m

1.4m 1.7m

C 5 Ref:

1m 0.9m

03J926-57 .

16.

16.1

16.2

16.3

17.

17.1

17.2

17.3

17.4

17.5

17.6

17.7

17.8

17.9

17.10

18.

A	2014.03.05
Design No.	02013A001
Sub-No.	01
Drawing No.	A-01-001A
Date	2014.03.03

1.2 地质工程勘察取得资料地质勘察报告，勘察编号： 2013-K-190

1.3 本工程设计依据的主要设计规范：

1.3.1 《民用建筑设计通则》(GB 50352-2005)

1.3.2 《高层民用建筑设计防火规范》(GB 50045-95)(2005年版)

1.3.3 《综合医院建筑设计规范》(JGJ 49-88)

1.3.4 《办公建筑设计规范》(JGJ 67-2006)

1.3.5 《江苏省公共建筑节能设计标准》(DGJ32/J96-2010)

1.3.6 《汽车库建筑设计规范》(JGJ100-98)

1.3.7 《汽车库、停车库、停车场设计防火规范》(GB 50067-97)

1.3.8 《无障碍设计规范》(GB 50763-2012)

1.3.9 《人民防空地下室设计规范》(GB 50038-2005)

1.3.10 《人民防空工程设计防火规范》(GB 50098-2009)

1.3.11 工程建设标准强制性条文及有关设计规范及标准

1.3.12 相关政策法规及修改标准、专项顾问设计指导意见及评优意见等

2. 工程概况

2.1 本项目总建筑面积 85194.29 平方米，其中地上建筑面积 62873.20 平方米，地下建筑面积 22321.09 平方米，建筑基底总面积 7.24 平方米，计容建筑面积 20

建筑层数：地上 15 层，地下 2 层，建筑高度 8.2 米(至构架层层面)，属综合 建筑，主体结构 钢筋

2.2 建筑工程等级 - 级；设计使用年限主体结构 50 年。

2.3 建筑结构抗震为： 框架 结构，抗震设防烈度为 6 度，抗震设防类别重点设防类

2.4 本子项工程地下二层局部设置人防工程，平时为办公及车库机械式停车库，战时是指挥部及大型二等人员掩蔽所，人防部分平战设计相关内容均详见人防专业设计[illegible]，本图纸[illegible]仅供部分内容。

3. 设计标高

3.1 本项目室内地坪设计标高?.000相当于 3.900(以黄海高程系为准)，室内外高差 0.1米(室内广场)。

3.2 楼地面标高为建筑面层标高，屋面标高为屋面为结构标高，平屋面为屋面结构标高。当无特殊说明时，楼地面建筑面层 毛水泥皮计算，卫生间、[illegible]标高[illegible]完成面 毛水。管无障碍厕位和办公层厕所或专用厕所 3

标高应提高15毫米，并以1:4斜面过渡。

3.3 建筑标高以米为单位，其余尺寸主如图纸有特殊说明外单位。


3.4 当无特殊说明时，图中标注“▽”为建筑完成面标高，“▼”为结构面标高。


4. 防火设计


4.1 本工程建筑地上 15 层，地下 2 层，地上耐火等级为 一级，地下室耐火等级为 一 级，各幢周边建筑为 建筑，最小防火间距大于 米，建筑高度为 不小于4 米室外 消防道路，设

在室内第一个消防栓处的消防水压不大于4 米，在室内第一个[illegible]消防车道设置8X15m 的消防车道等地，且主要的安全出口设在此范围。

4.2 防火分区划分和面积界限 消防中庭 ，防火分区与中庭自动灭火系统，划分原则如下：地下机动汽车库(含式汽车库)防火分区面积每个不大于2600平方米，地下物资及其它区域防火分区面积每个不大于1000平方米；

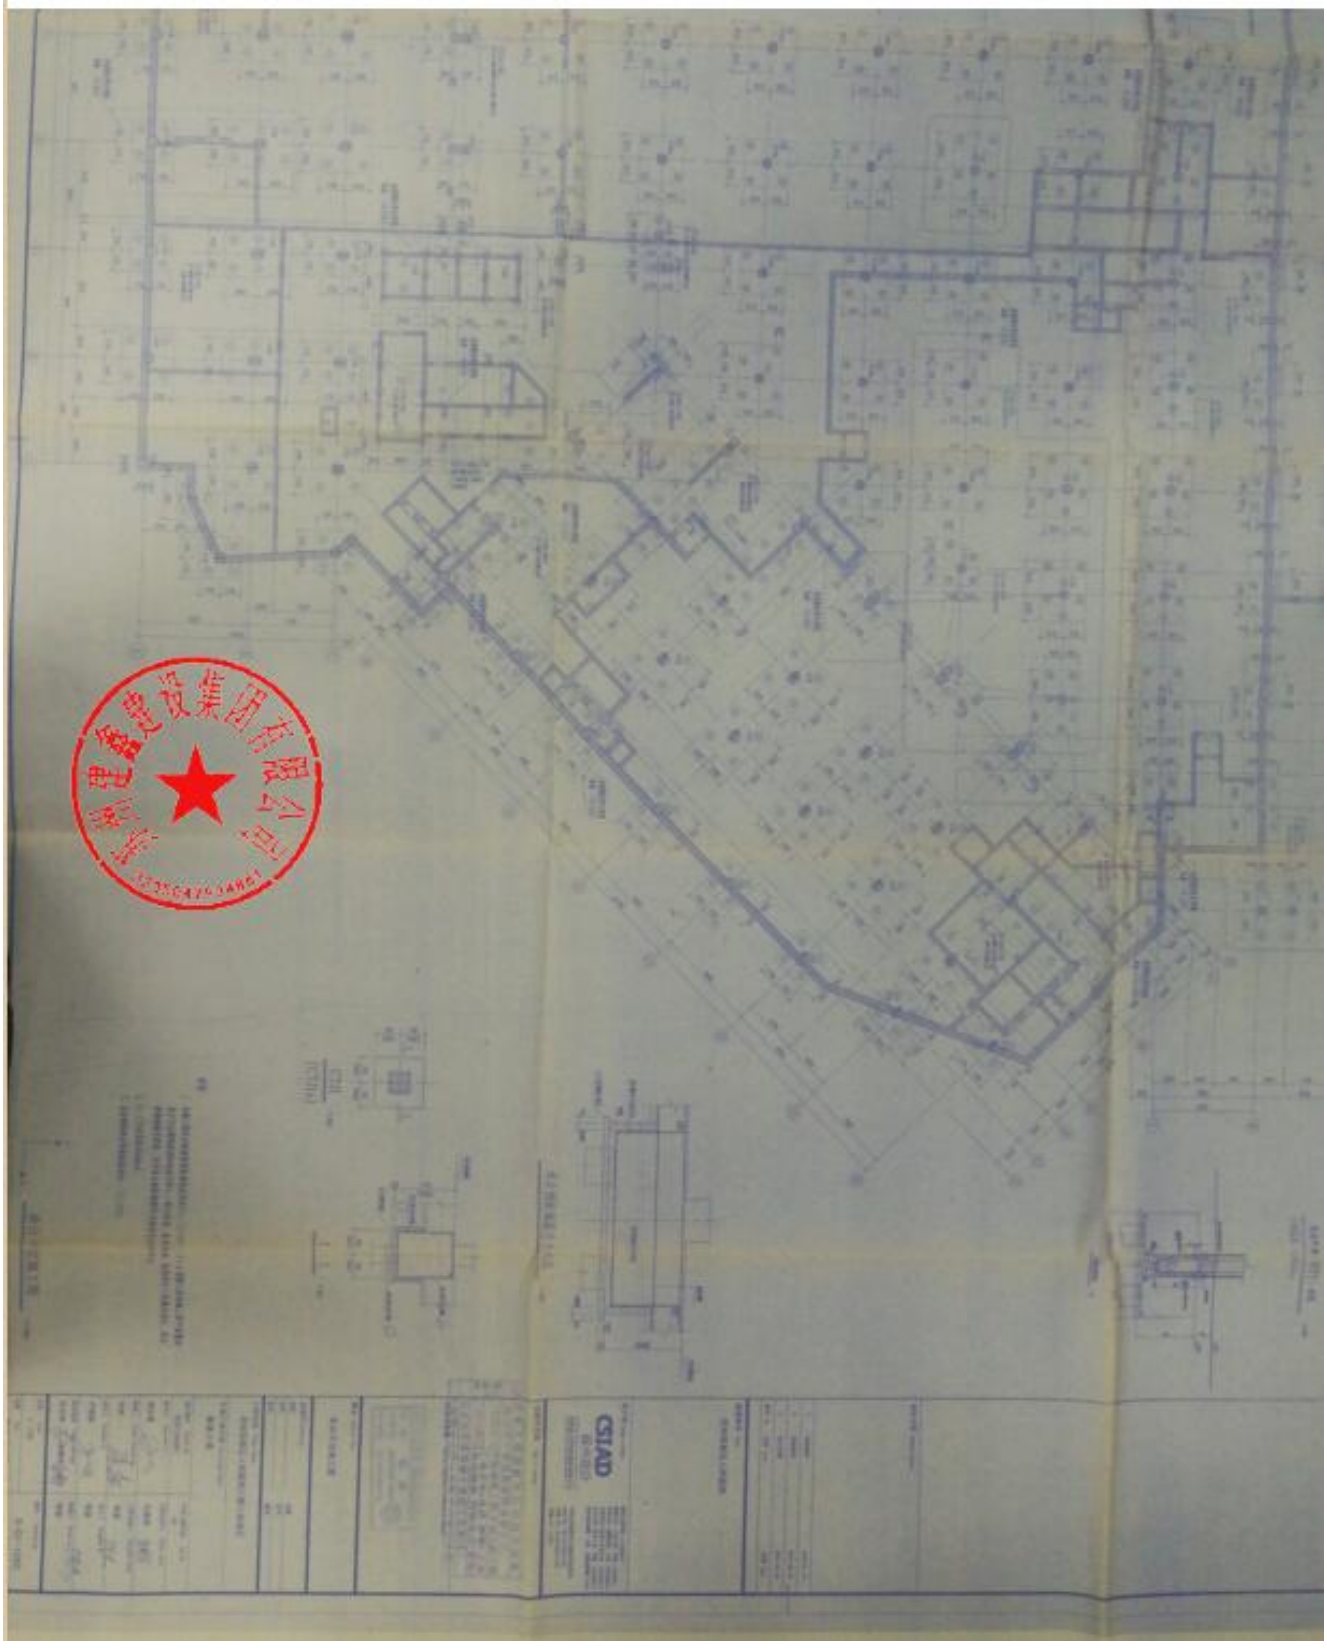

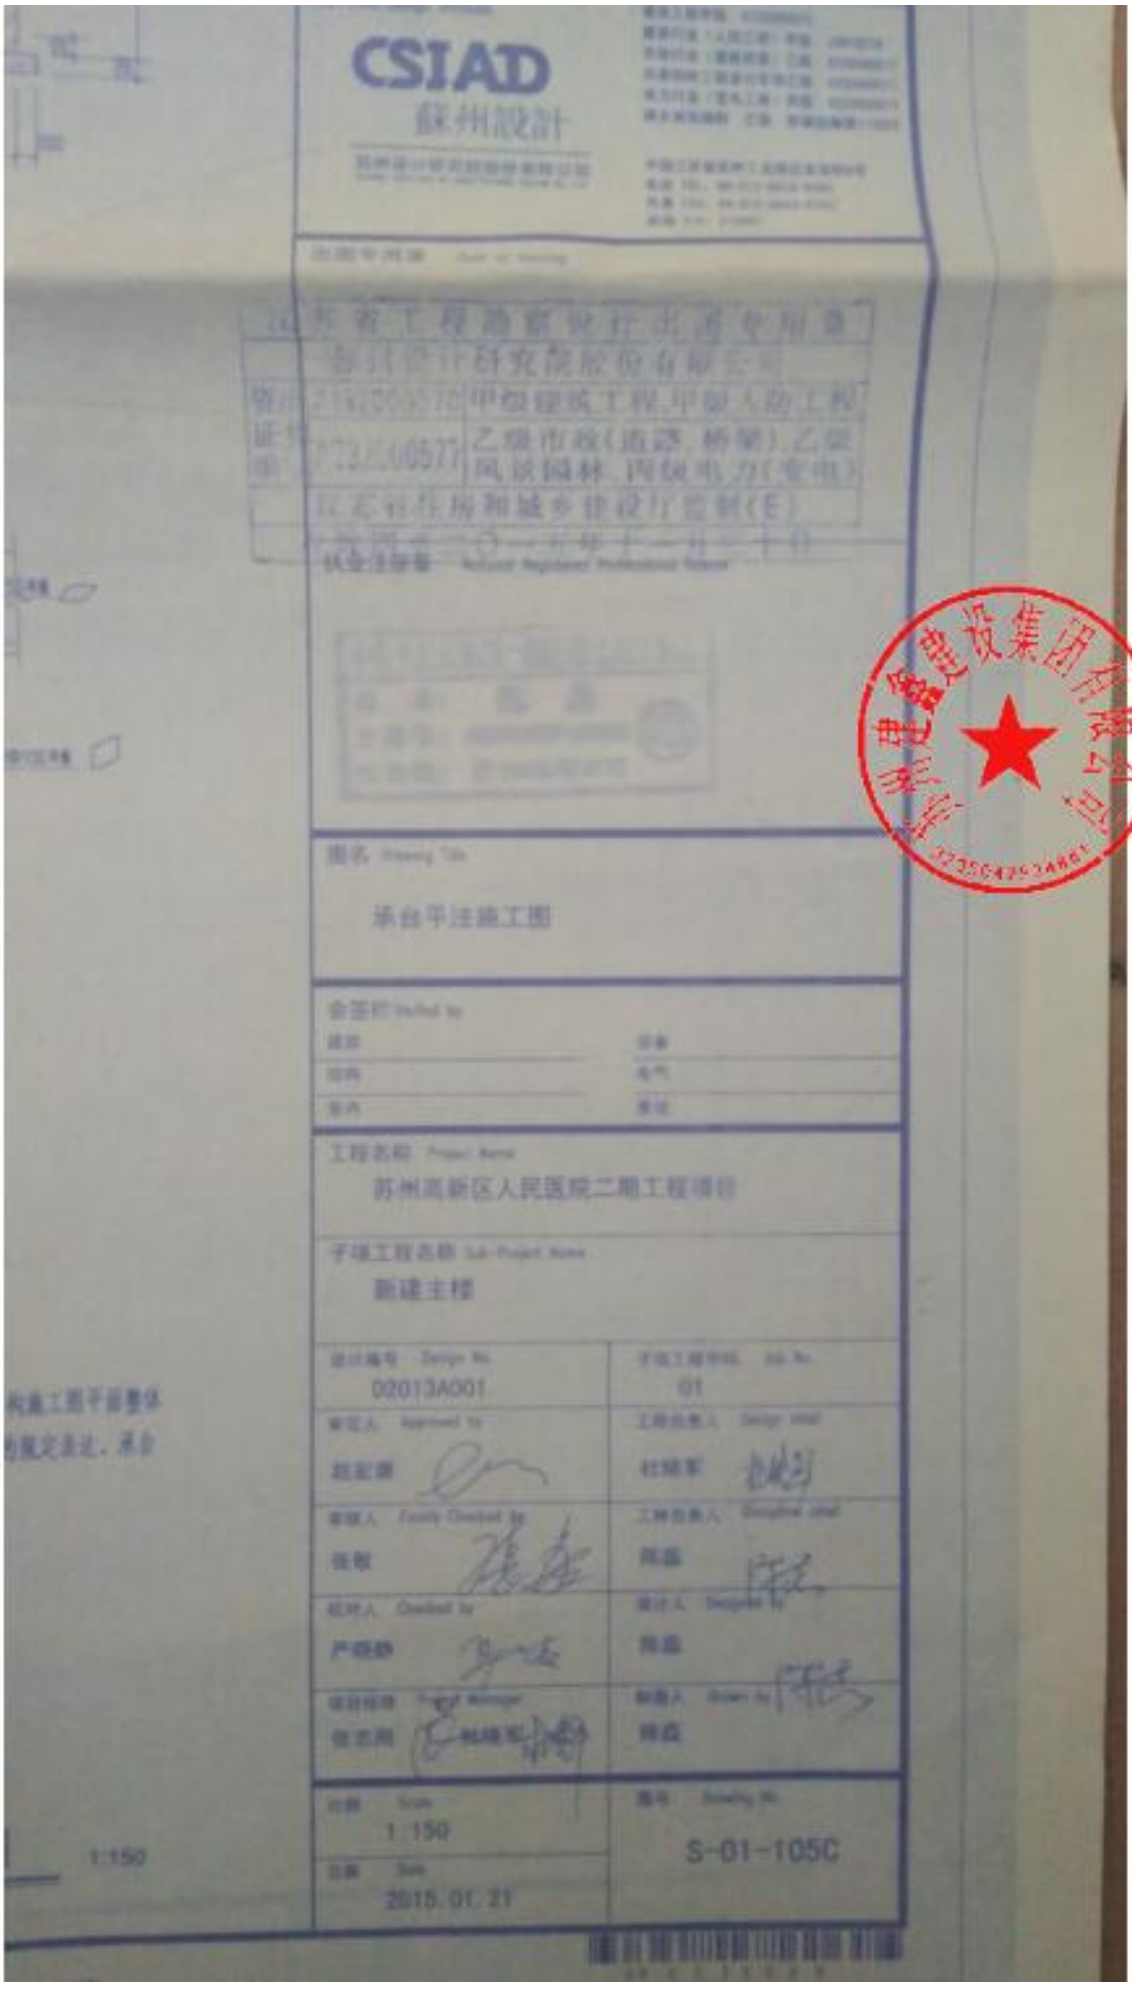
CSIAD
苏州設計
江苏省工程勘察设计出图专用章
备注设计研究院股份有限公司
甲级建筑工程,甲级人防工程
乙级市政(道路、桥梁),乙级
风景园林,丙级电力(变电)
江苏省住房和城乡建设厅监制(E)
承台平法施工图
苏州高新区人民医院二期工程项目
新建主楼
02013A001
01
1:150
2015.01.21
S-01-105C

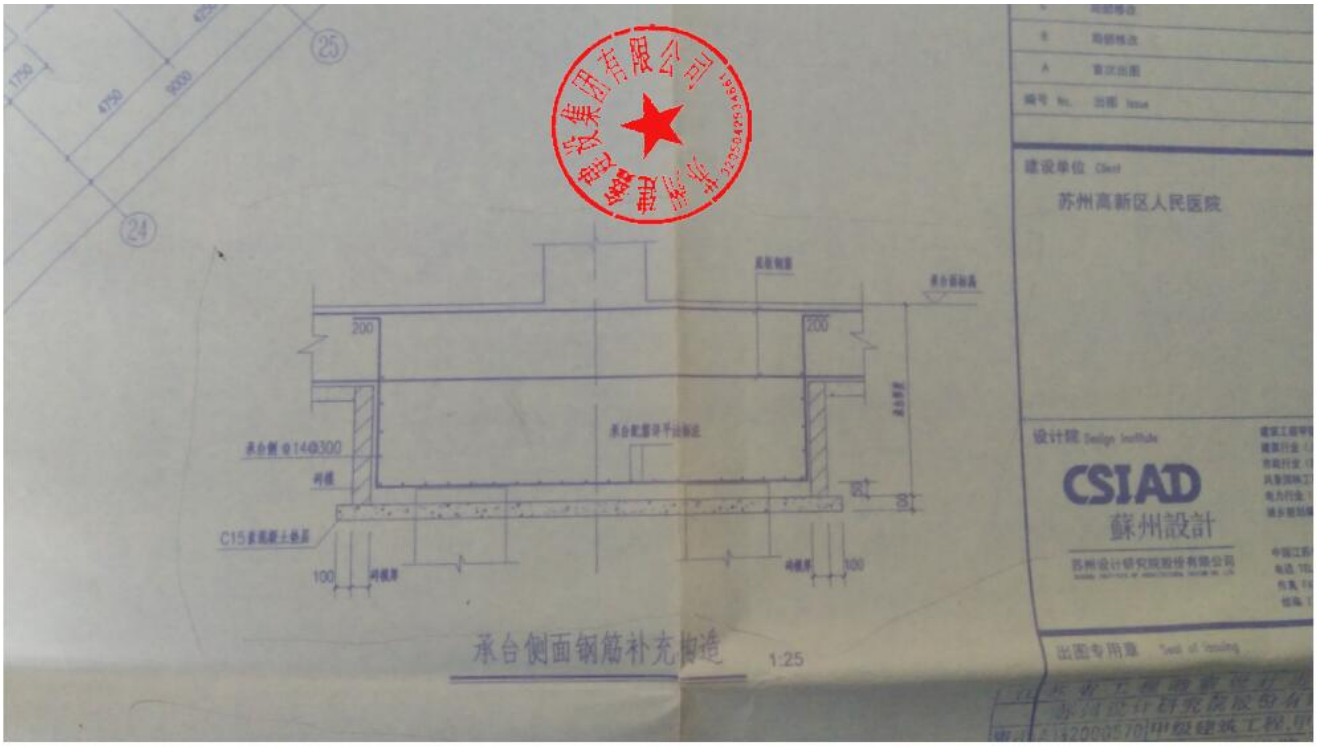

建设单位 Client


苏州高新区人民医院

设计院 Design Institute

CSIAD


蘇州設計

出图专用章 Seal of issuing

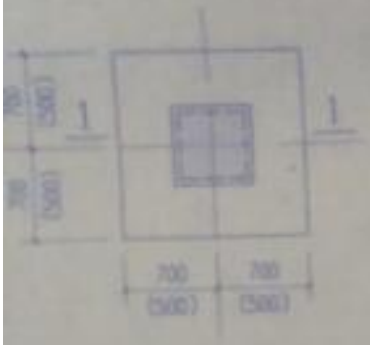

CTJ1 1:50

(CTJ1a)

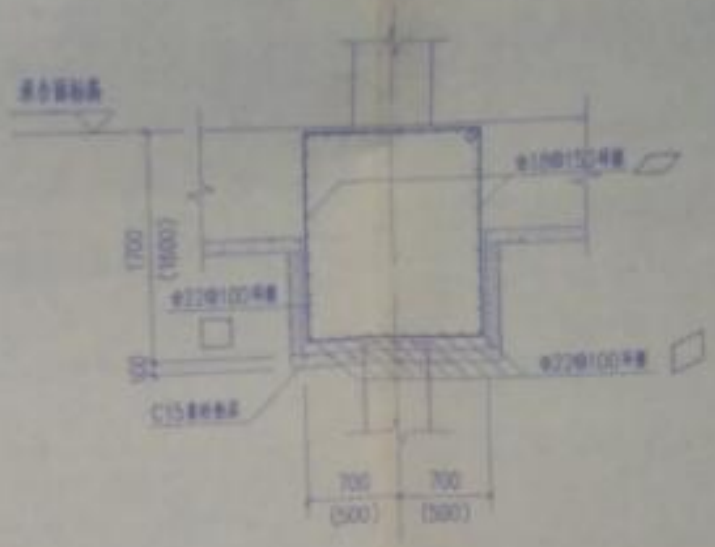

1 - 1 1:50


北京电建设计院有限公司
1205042034681

说明：

1. 本施工图承台配筋按国家建筑标准设计(11G101-3)《混凝土结构施工图平面整体表示方法制图规则和构造详图》(独立基础、条形基础、桩基承台)的规定表达，承台配筋构造详图集，其中承台侧面钢筋补充构造见本图节点。
2. X、Y方向见图名处标注。
3. 未注明的承台顶面标高均为 -13.300。




承台平法施工图 1:150

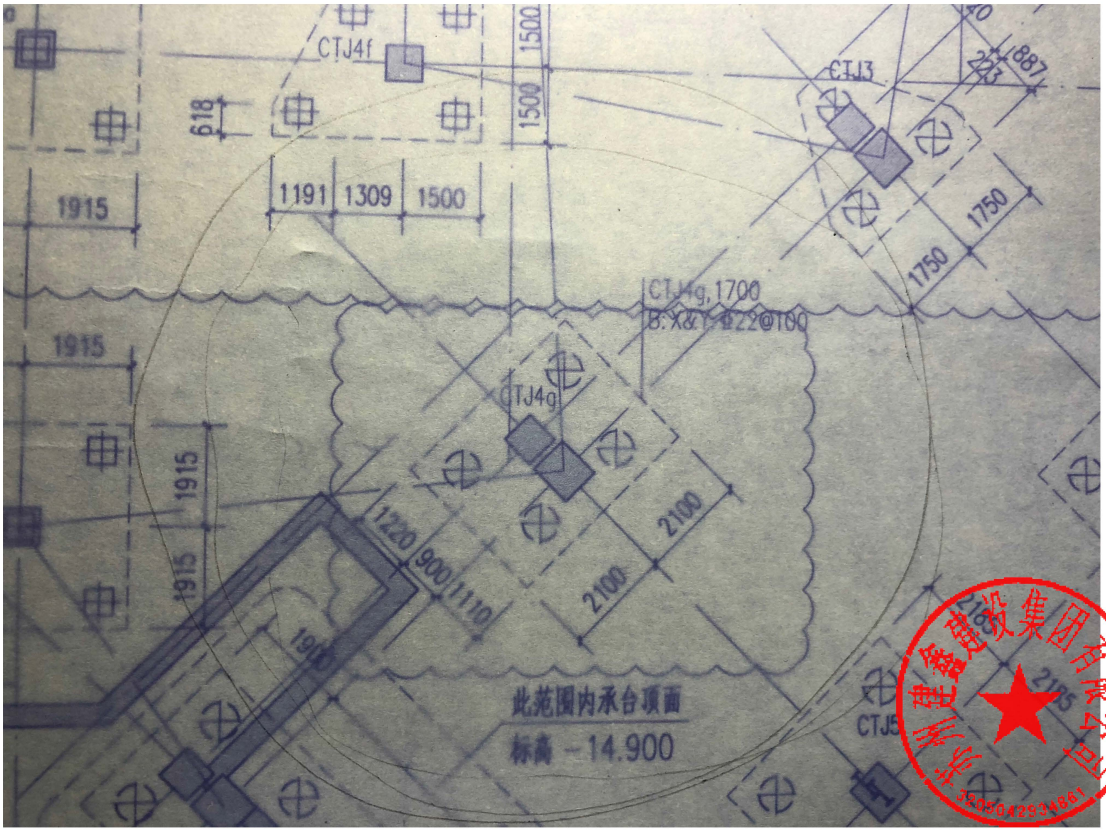
CTJ4f
1500
1500
618
1191
1309
1500
CTJ3
1887
1750
1750
1915
CTJ4g,1700
1915
TJ4g
1915
1915
1220
900
1110
2100
2100
此范围内承台顶面
标高 -14.900
CTJ5

说明：

1. 本施工图承台配筋按国家建筑标准设计（11G101-3）《混凝土结构施工图平面整体表示方法制图规则和构造详图》（独立基础、条形基础、桩基承台）的规定表达。承台配筋构造详图集，其中承台侧面钢筋补充构造见本图节点。
2. X、Y方向见图名边标注。
3. 未注明的承台顶面标高均为－13.300。

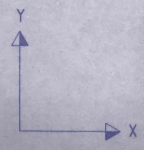

承台平法施工图　1:150


2915
2330
CTJ4f;1600
CTJ4f
CTJ3
1191
1309
1500
CTJ4g;1700
CTJ4
1915
1915
2100
2100
CTJ5
CTJ2
14.900

A	首次出图	2014.03.03
编号 No.	说明 Issue	日期 Date

建设单位 Client

苏州高新区人民医院



顾问设计公司 Consultant Design Company

美国 HKS 设计咨询公司

设计院 Design Institute

SIAD
蘇州設計

SUZHOU INSTITUTE OF ARCHITECTURAL DESIGN CO.,LTD

A132000570
A232000577
A232000577
A232000577
A232000577
12022

9 XINGHAI St. SIP, SUZHOU, JIANGSU, P.R.China
TEL:86-512-6515-0100
FAX:86-512-6523-0783
ZIP:215021

出图专用章 Seal of Issuing